

K

KILAVUZ PLAN

R

A

Tesis Alanı



FİRMA İLETİŞİM BİLGİLERİ

FİRMASINA AİT ORGANİZASYON VE YERLEŞİM PLANI

	ADI SOYADI	ÜNVANI	TARİH	İMZA
ÇİZİM		Harita Müh veya S.Plancısı		
TASARIM		Gemi İnş.Müh		
FİRMA YETKİLİSİ				

TARİH-İMZA-KAŞE

T.C. ULAŞTIRMA, DENİZCİLİK VE HABERLEŞME BAKANLIĞI
TERSANELER VE KIYI YAPILARI GENEL MÜDÜRLÜĞÜ

Gazi Mustafa Kemal Bulvarı
No:128/A Maltepe/ANKARA
Santral: 0 312 232 38 50

ADI SOYADI	ÜNVANI	TARİH	İMZA

ONAY

290 mm

210 mm

KOORDİNAT LİSTELERİ

PARSEL KOŞE KOORDİNATLARI

B

	Y (SAĞA)	X (YUKARI)
1		
2		
3		
4		

BİNA KÖŞEKOORDİNATLARI

TESİS NO :1

	Y (SAĞA)	X (YUKARI)
1		
2		
3		
4		

TESİS NO :2

	Y (SAĞA)	X (YUKARI)
1		
2		
3		
4		

İMAR SINIRLARI

	Y (SAĞA)	X (YUKARI)	ENLEM	BOYLAM
1				
2				
3				
4				

210 mm

YAPILACAK YATIRIMIN

C

DONATILAR

EBATLAR(...X...) YÜKSEKLİK (Metre)

- 1-NOLU ATÖLYE
- 2-NOLU KIZAK
- 3- ATIK ALIM MERKEZİ
- 4- KREYN
- 5- BLOK MONTAJ SAHASI
- 6- DENİZİÇİ KIZAK

(Mevcut Yapılar farklı renkte ve mevcut oldukları belirtilecektir.)

YATIRIM ORTAKLARI VE HİSSE ORANLARI

ADI SOYADI

HİSSE ORANLARI

MÜLKİYET BİLGİLERİ

PAFTA	ADA	PARSEL	VASFİ	ALAN(M2)	MALİKİ	AÇIKLAMA


210 mm

TERSANE/ ...ALANI ORGANİZASYONU VE YERLEŞİM PLANI TEKNE İMAL/... ÇEKEK/...

1/1000

D

İLİ
İLÇESİ
KÖYÜ/MAH.
PAFTA

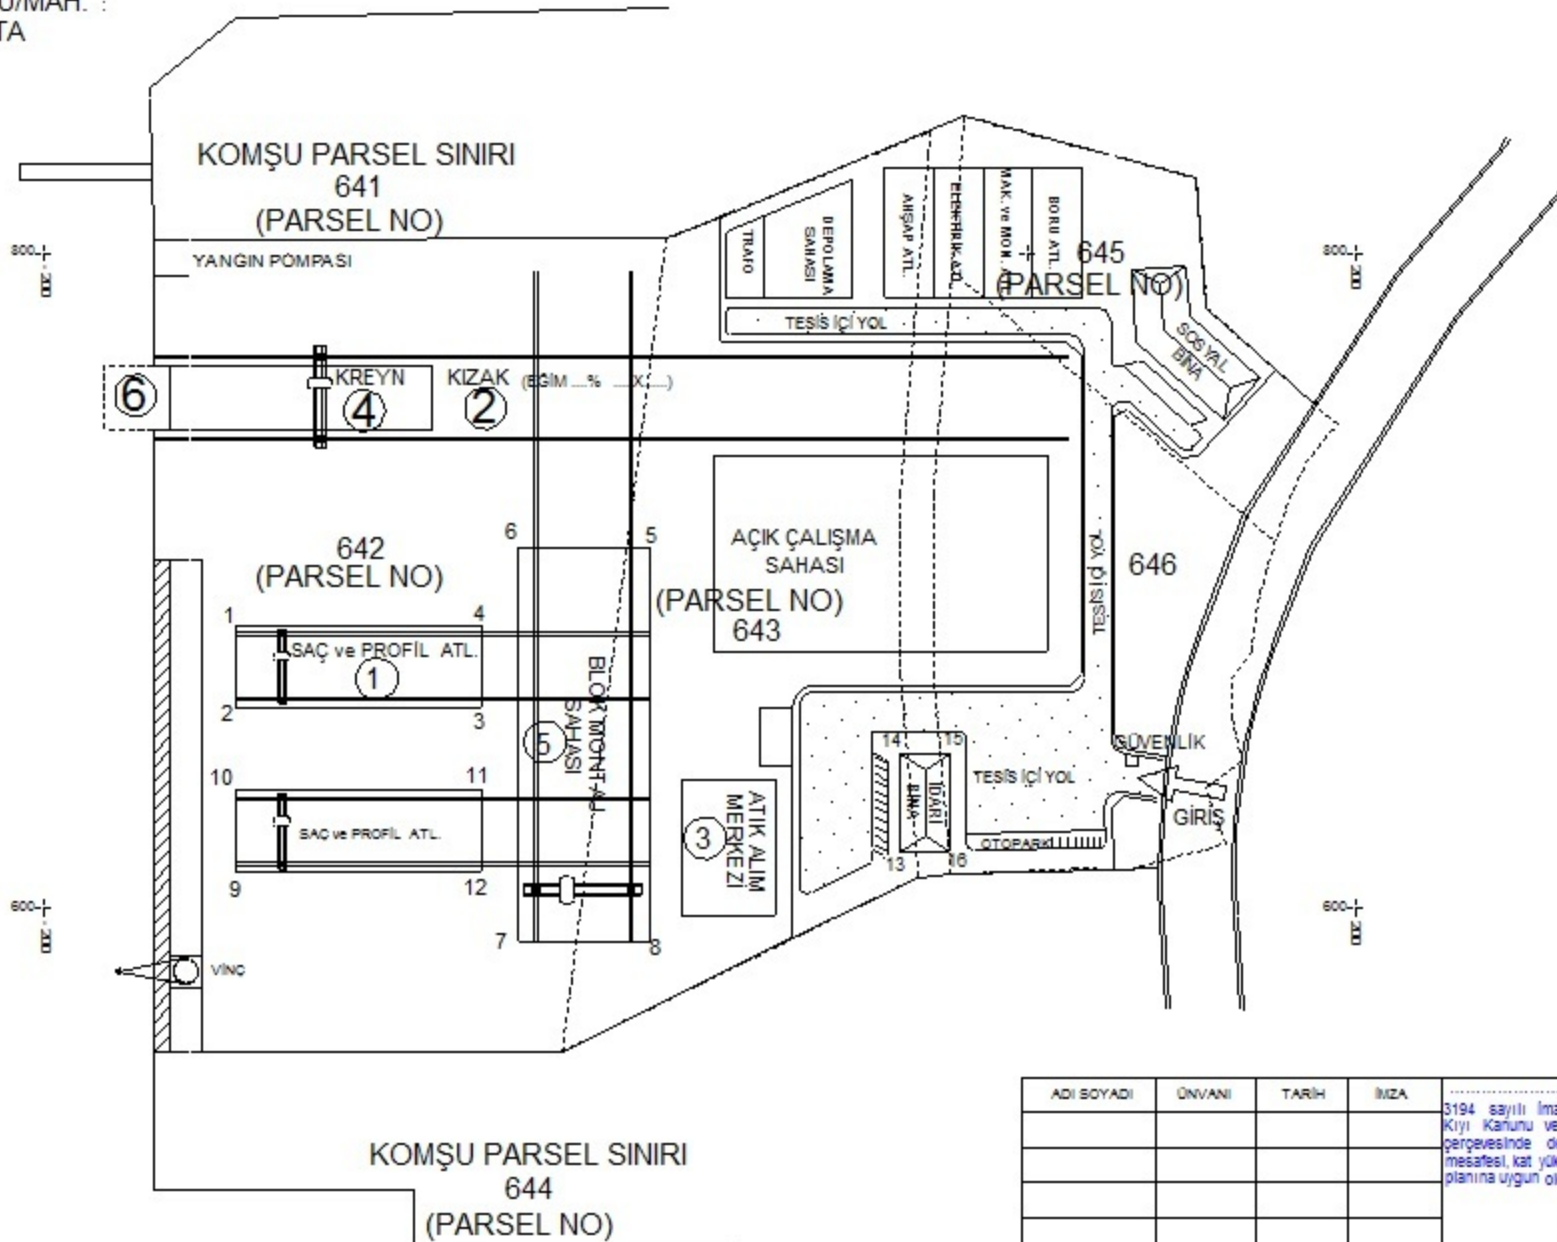

ADI SOYADI	UNVANI	TARİH	İMZA	Belediyesince
				3194 sayılı İmar Kanunu ve 3621 sayılı Kıyı Kanunu ve ilgili yönetmelikleri çerçevesinde değerlendirilerek "çekme mesafesi, kat yüksekliği v.d." açısından İmar planına uygun olduğu için tasdik edilmiştir.
				ONAY